


Kunde	TRYSKAVLØP LYSEREN		Tegningsnummer	01.0350.400-R-K-3-0600-00	
	OVERSIKTSPLAN			KUNDE KARTIDRØKKE	
Dato	11.04.14		Tegning for	01.0350.150	
	WVG			TEKNISSUMMER	
Tegnet	WVG		Kontrollert	A1: 2000	
	BBL			A1: 2000	

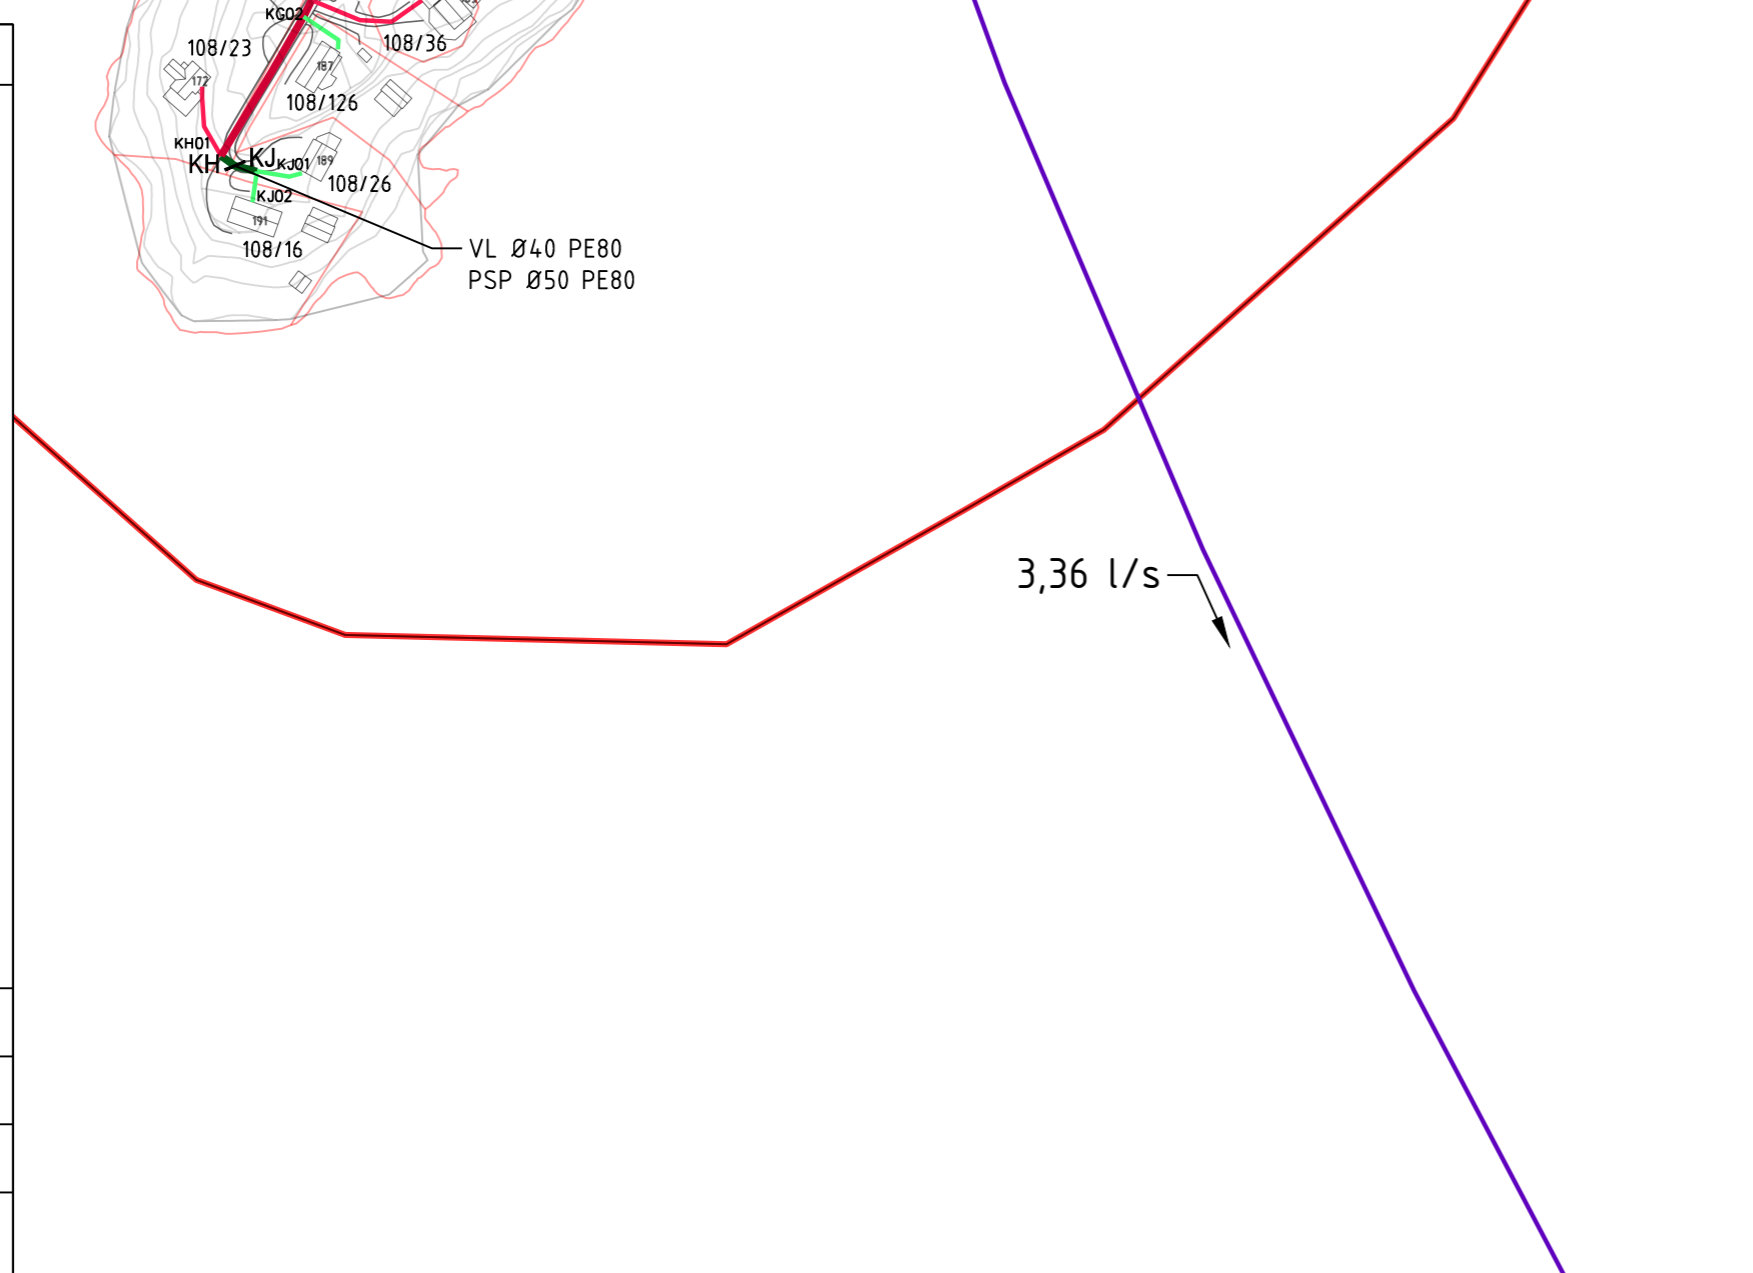

LC	X	
SP	SP	SP VANN
SPYLEPUNKTER DELOMRÅDE 6. (SE PRINSSPTEGN. 01.0350.150-R-K-7-384)		

TEGNFORKLARING

- HOVEDLEDNING UTEN VARMEKABEL
- HOVEDLEDNING MED VARMEKABEL
- STIKKLEDNING UTEN VARMEKABEL
- STIKKLEDNING MED VARMEKABEL
- SJØLEDNING
- HOVEDLEDNING MED SELVFALL
- STIKKLEDNING MED SELVFALL
- NY VEI TIL PUMPESTASJON
- KOBLINGSSKAP FOR VARMEKABEL
- KULTURMINNE, FORELØPIG GRENSE